


LEGENDA

 STAND - 5.00 X 3.00M

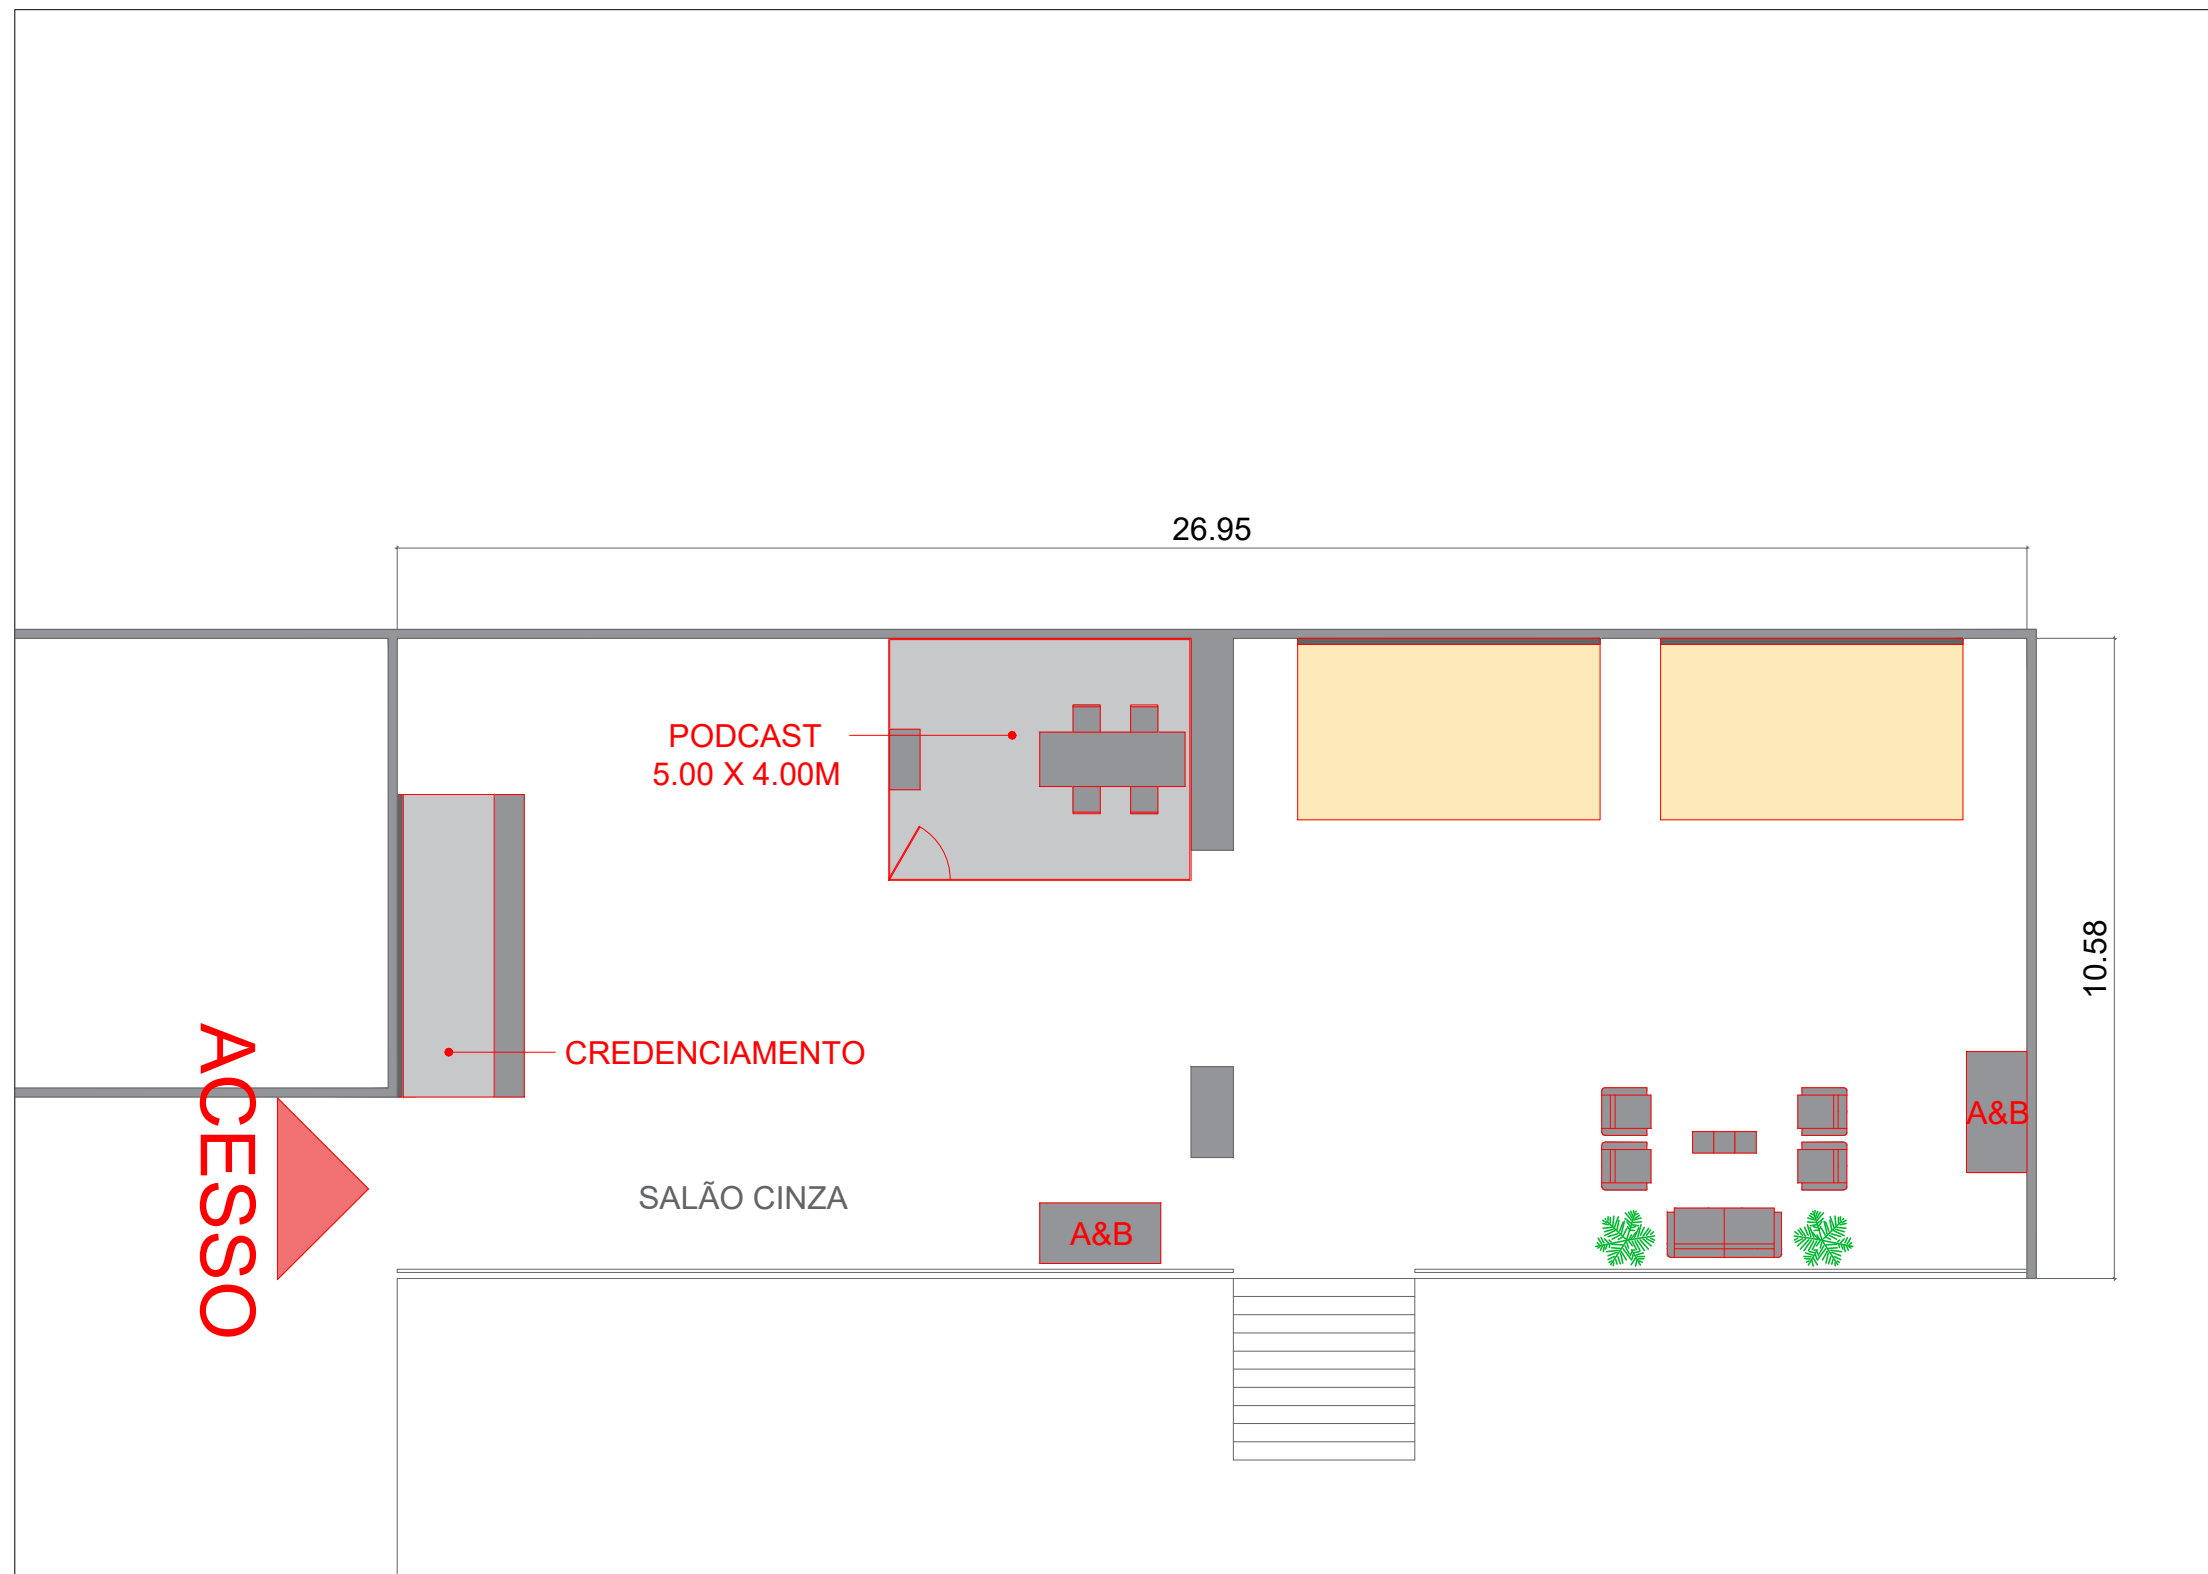

PROJETO:
1º CONGRESSO AABIC

AUTOR:
RUAN COSTA
ITEM:
IMPLANTAÇÃO
ESC:
1/125

02
REV: 01
11/11/2024